

Regione Abruzzo
Comune di
PETTORANO SUL GIZIO
**RISERVA NATURALE REGIONALE
MONTE GENZANA ALTO GIZIO**

**SIT RISERVA NATURALE
MONTE GENZANA ALTO GIZIO**
Realizzato da: Studio Associato ECOVIEW di S. Ciabò e M. Fabrizio






**STUDIO PRELIMINARE
DEL PIANO ANTINCENDIO**








CARTA DEI RISCHI D'INCENDIO
ELABORATO CARTOGRAFICO
scala 1:25.000


AGRONOMO DOTT. GIORGIO DANIVI
ARCHITETTO DOTT. BRUNO PETRELLA

Legenda

-  Alto
-  Medio Alto
-  Medio Bassa
-  Centro urbano
-  Limite riserva



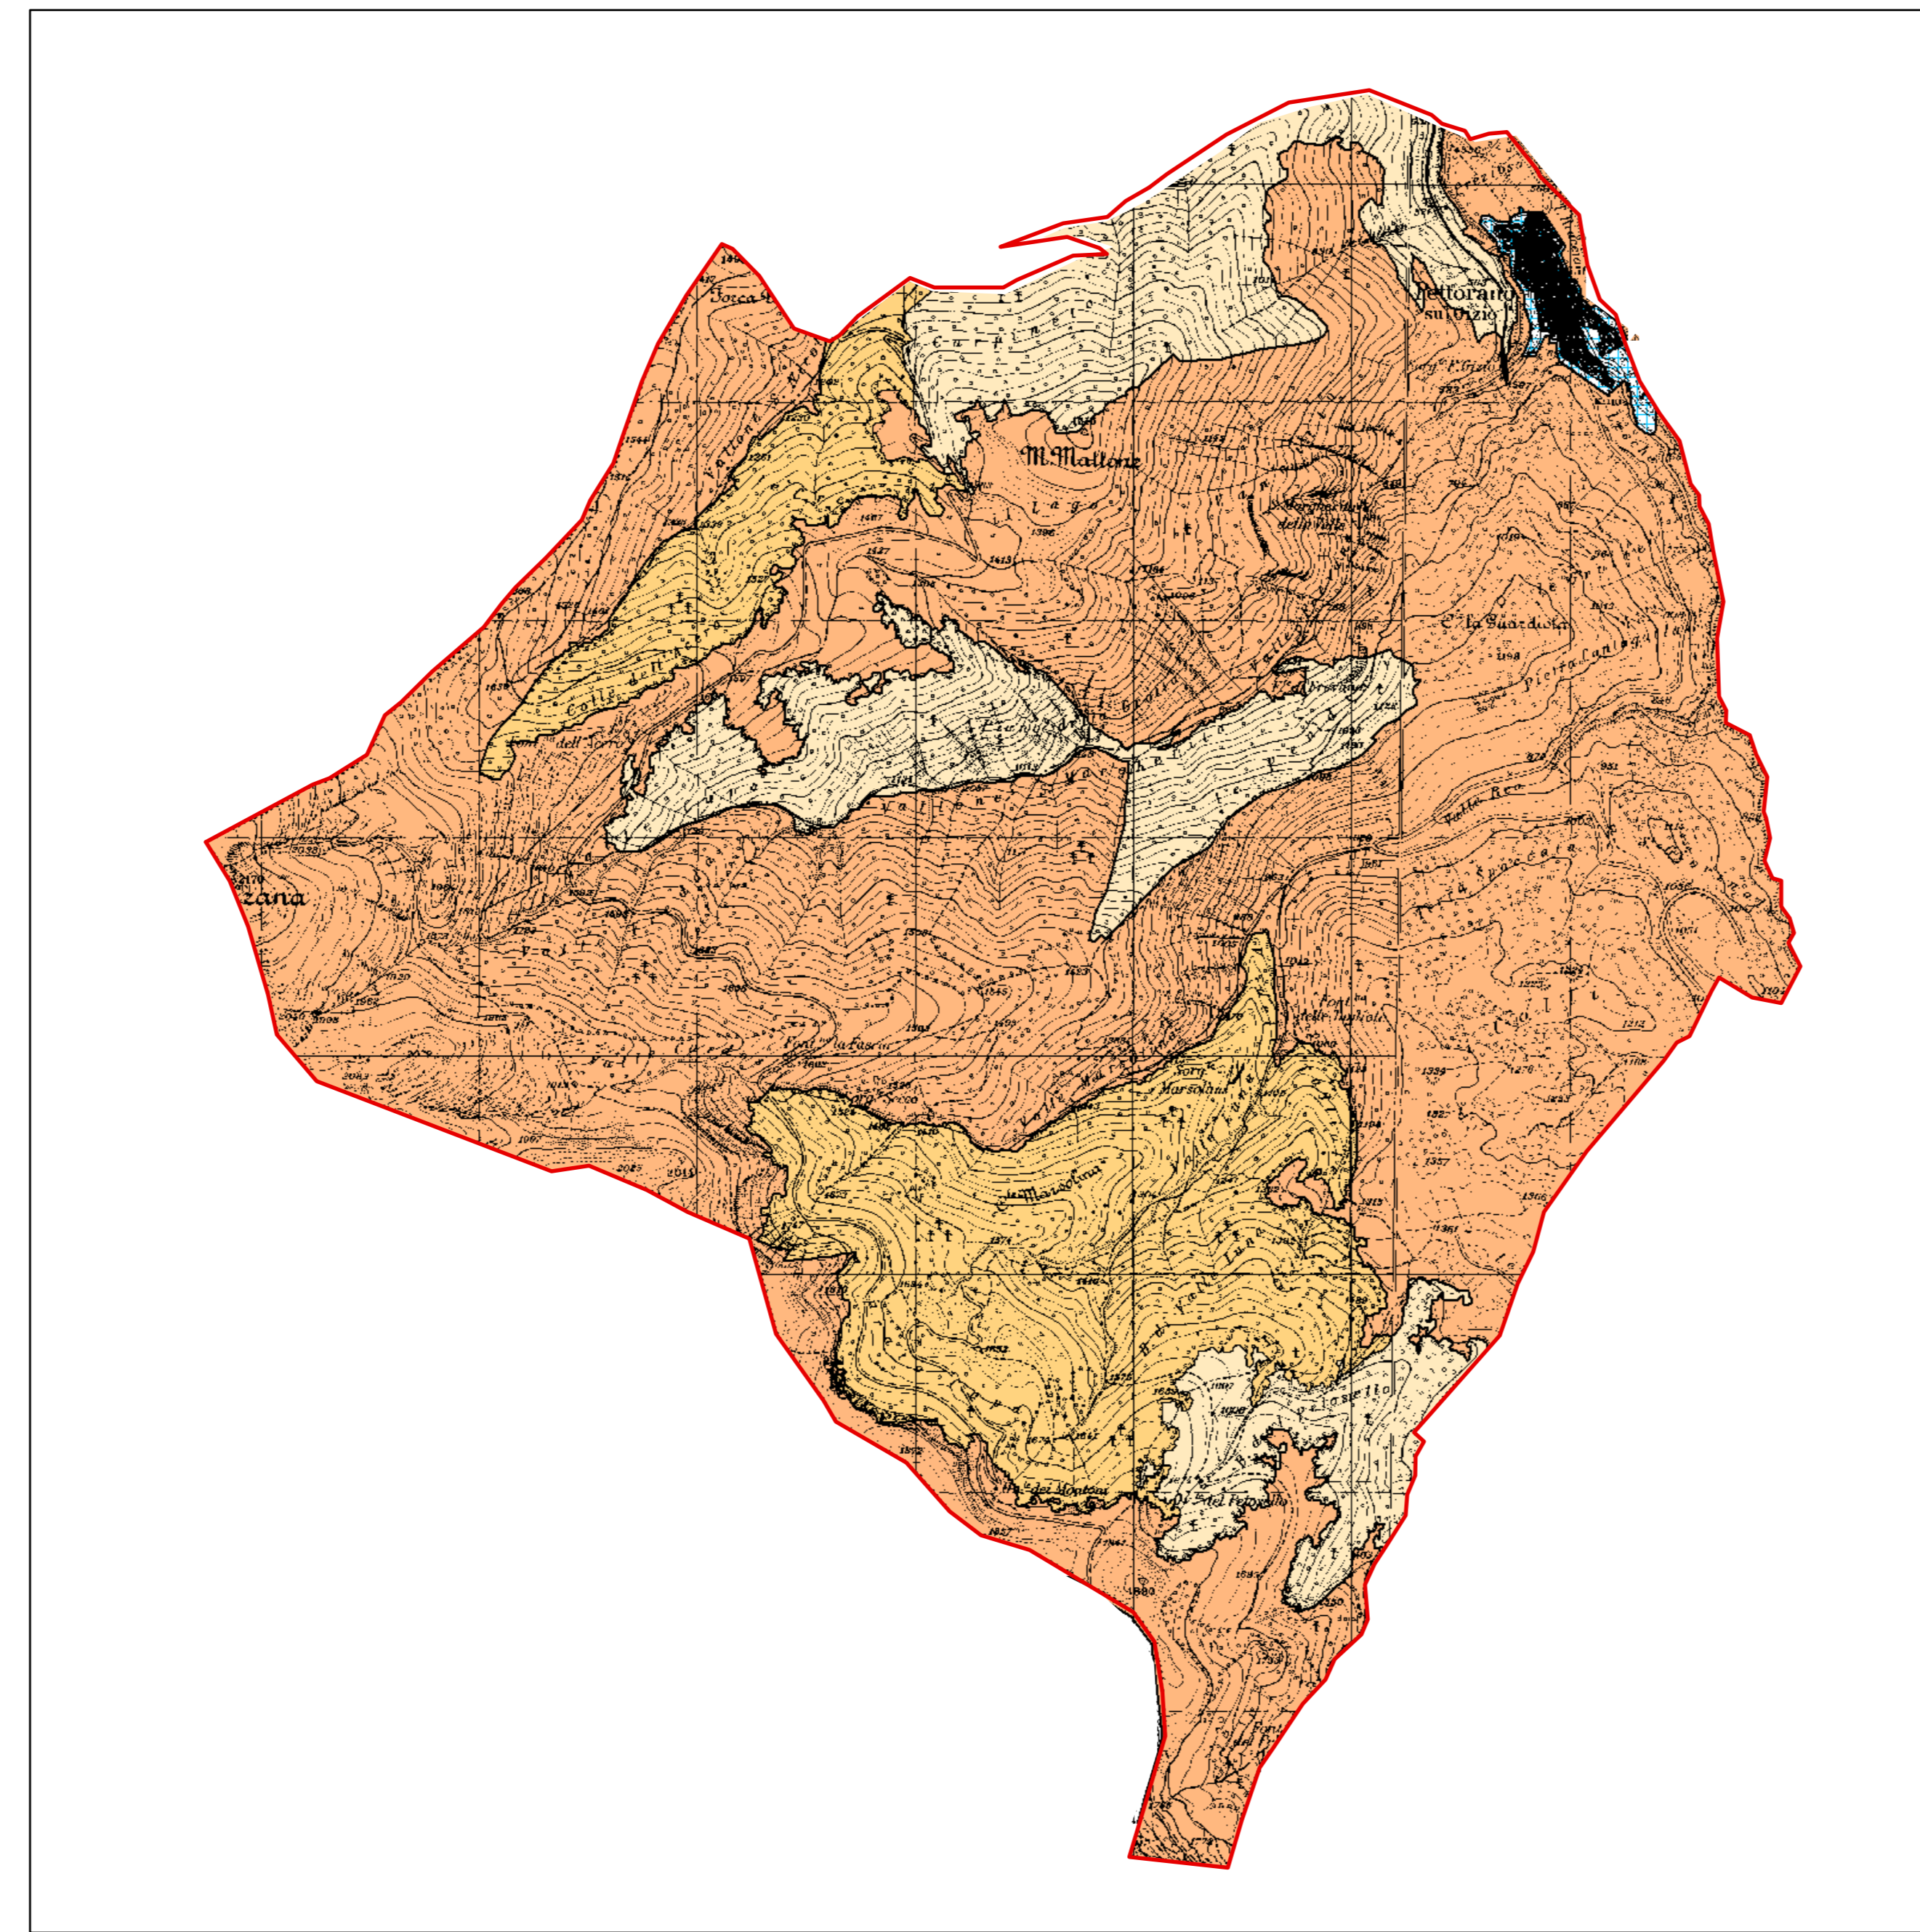


Legenda


-  Infiammabilità alta
-  Infiammabilità media
-  Infiammabilità bassa
-  Centro urbano
-  Limite riserva



Carta infiammabilità



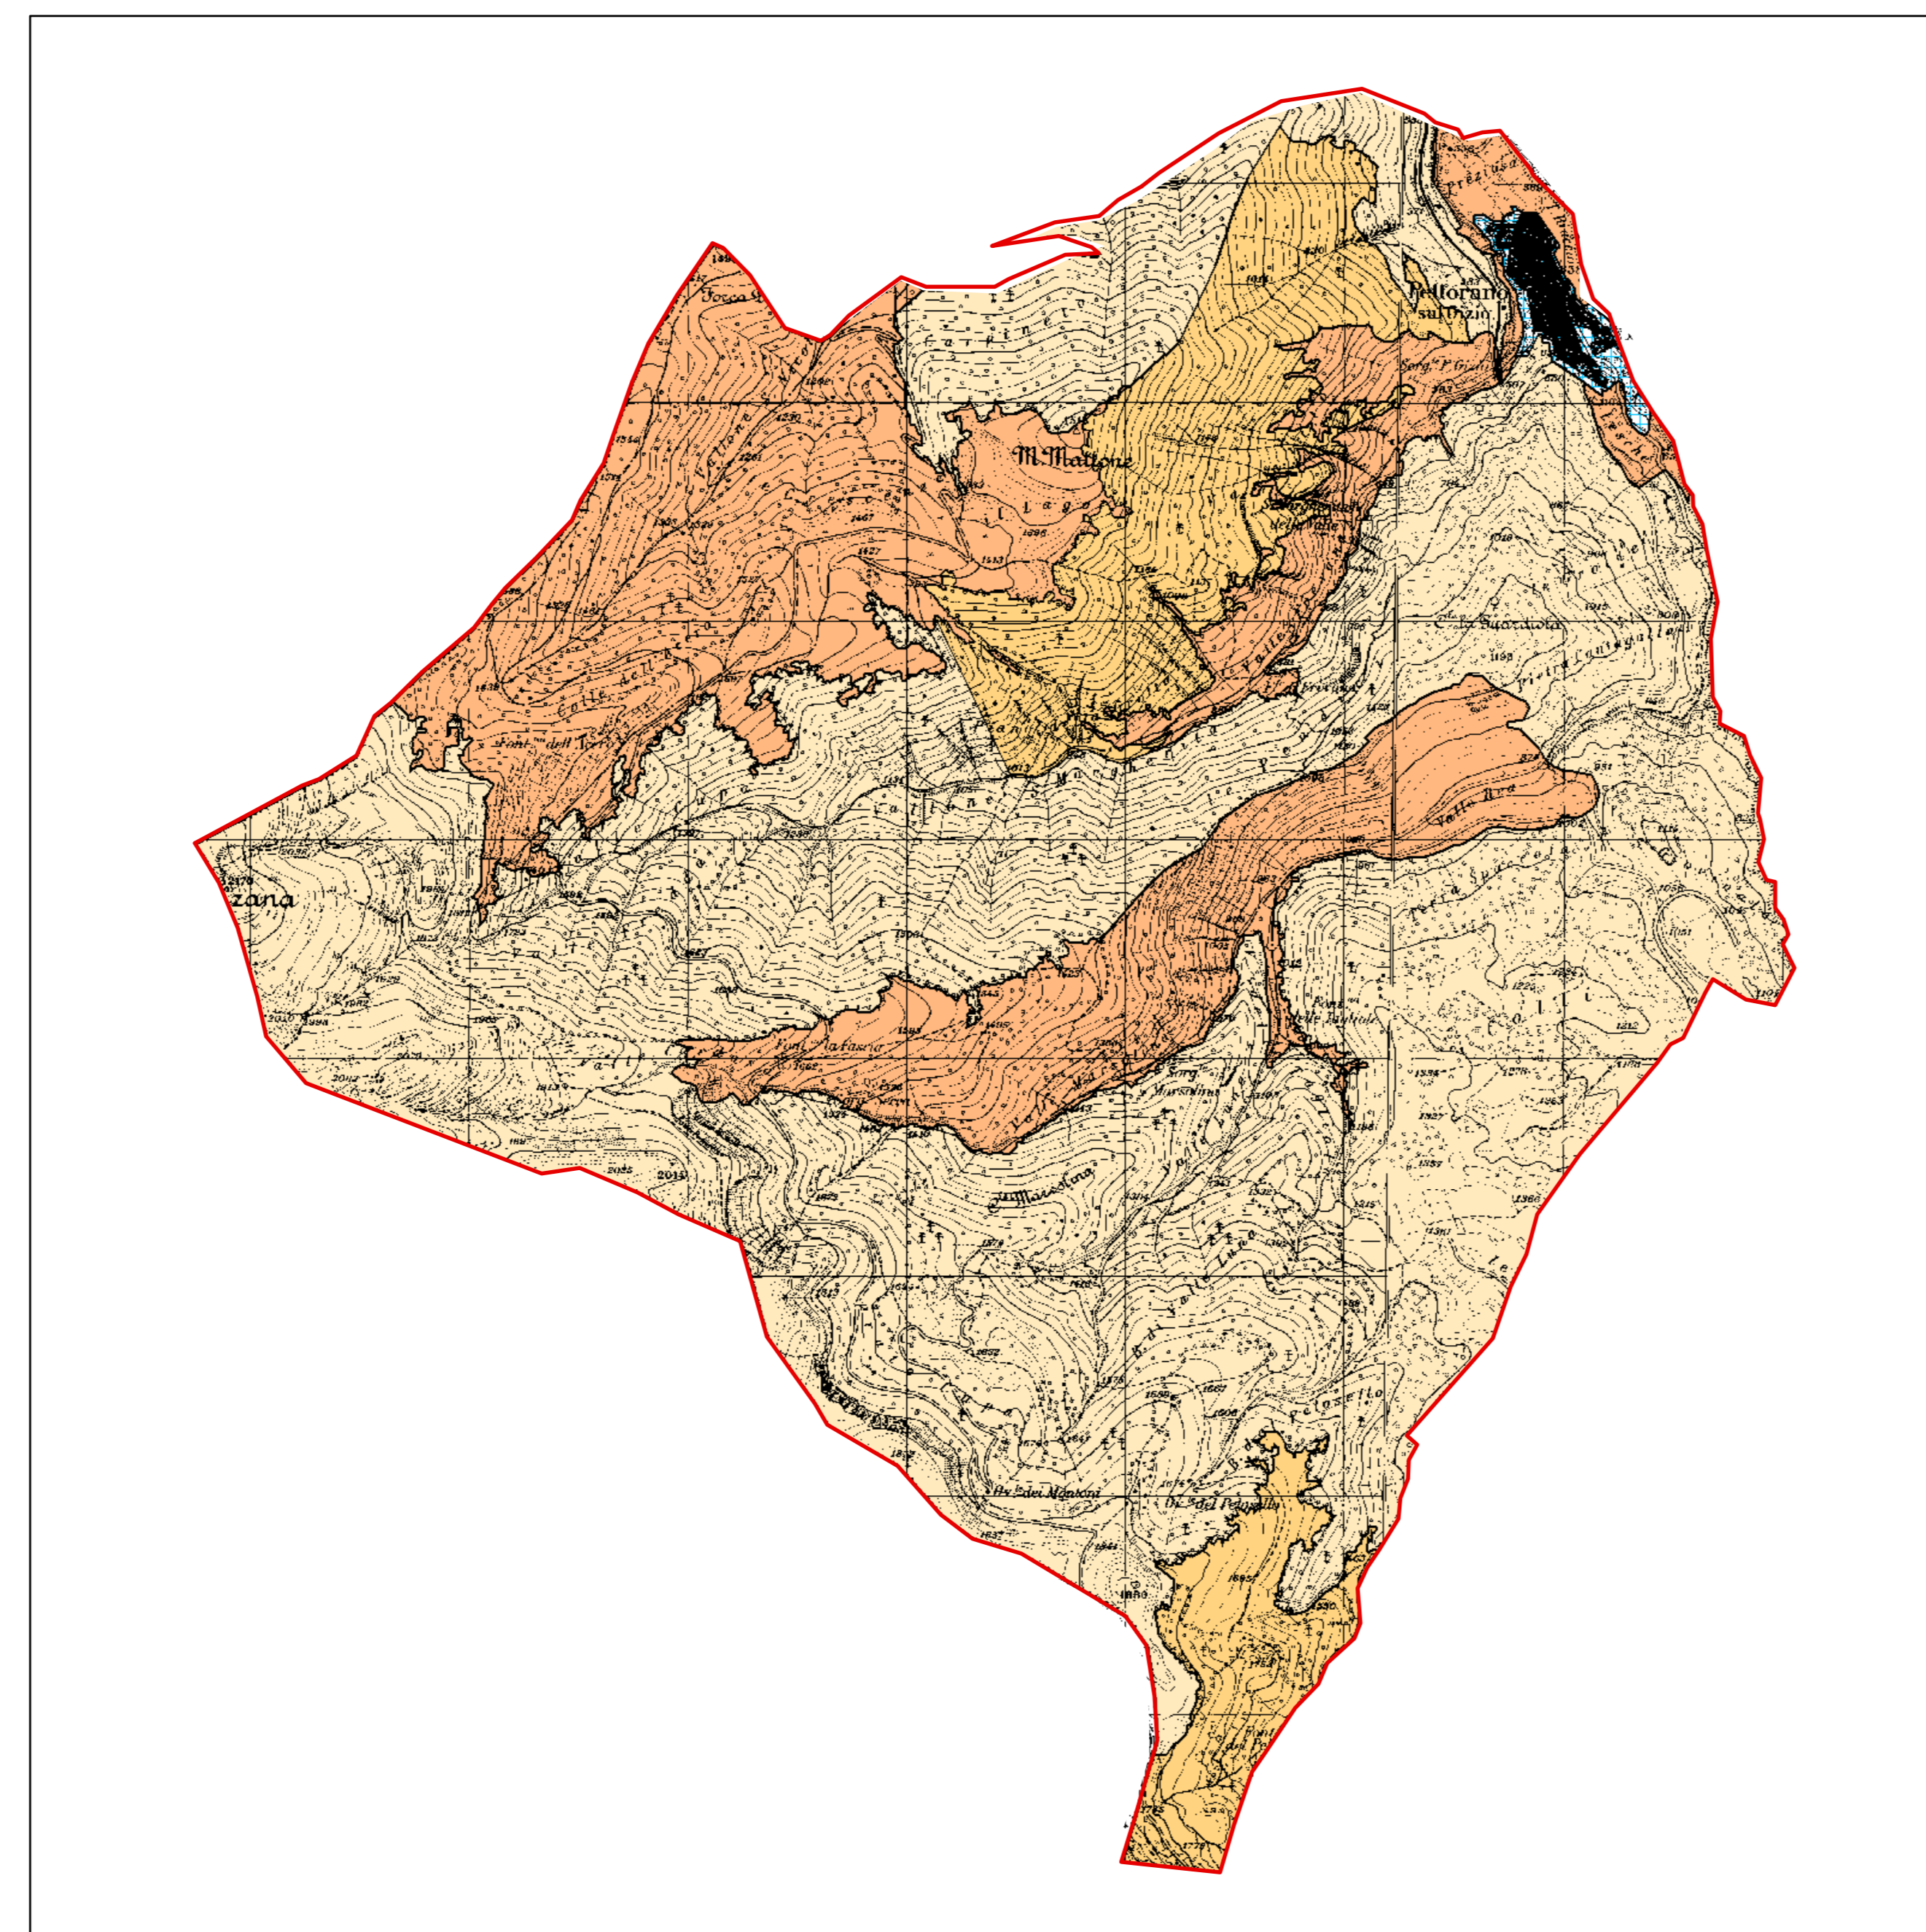


Legenda


-  Probabilità alta
-  Probabilità media
-  Probabilità bassa
-  Centro urbano
-  Limite riserva



Carta probabilità

Legenda

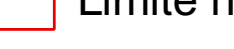-  Rischio elevato
-  Rischio medio
-  Rischio basso
-  Centro urbano
-  Limite riserva

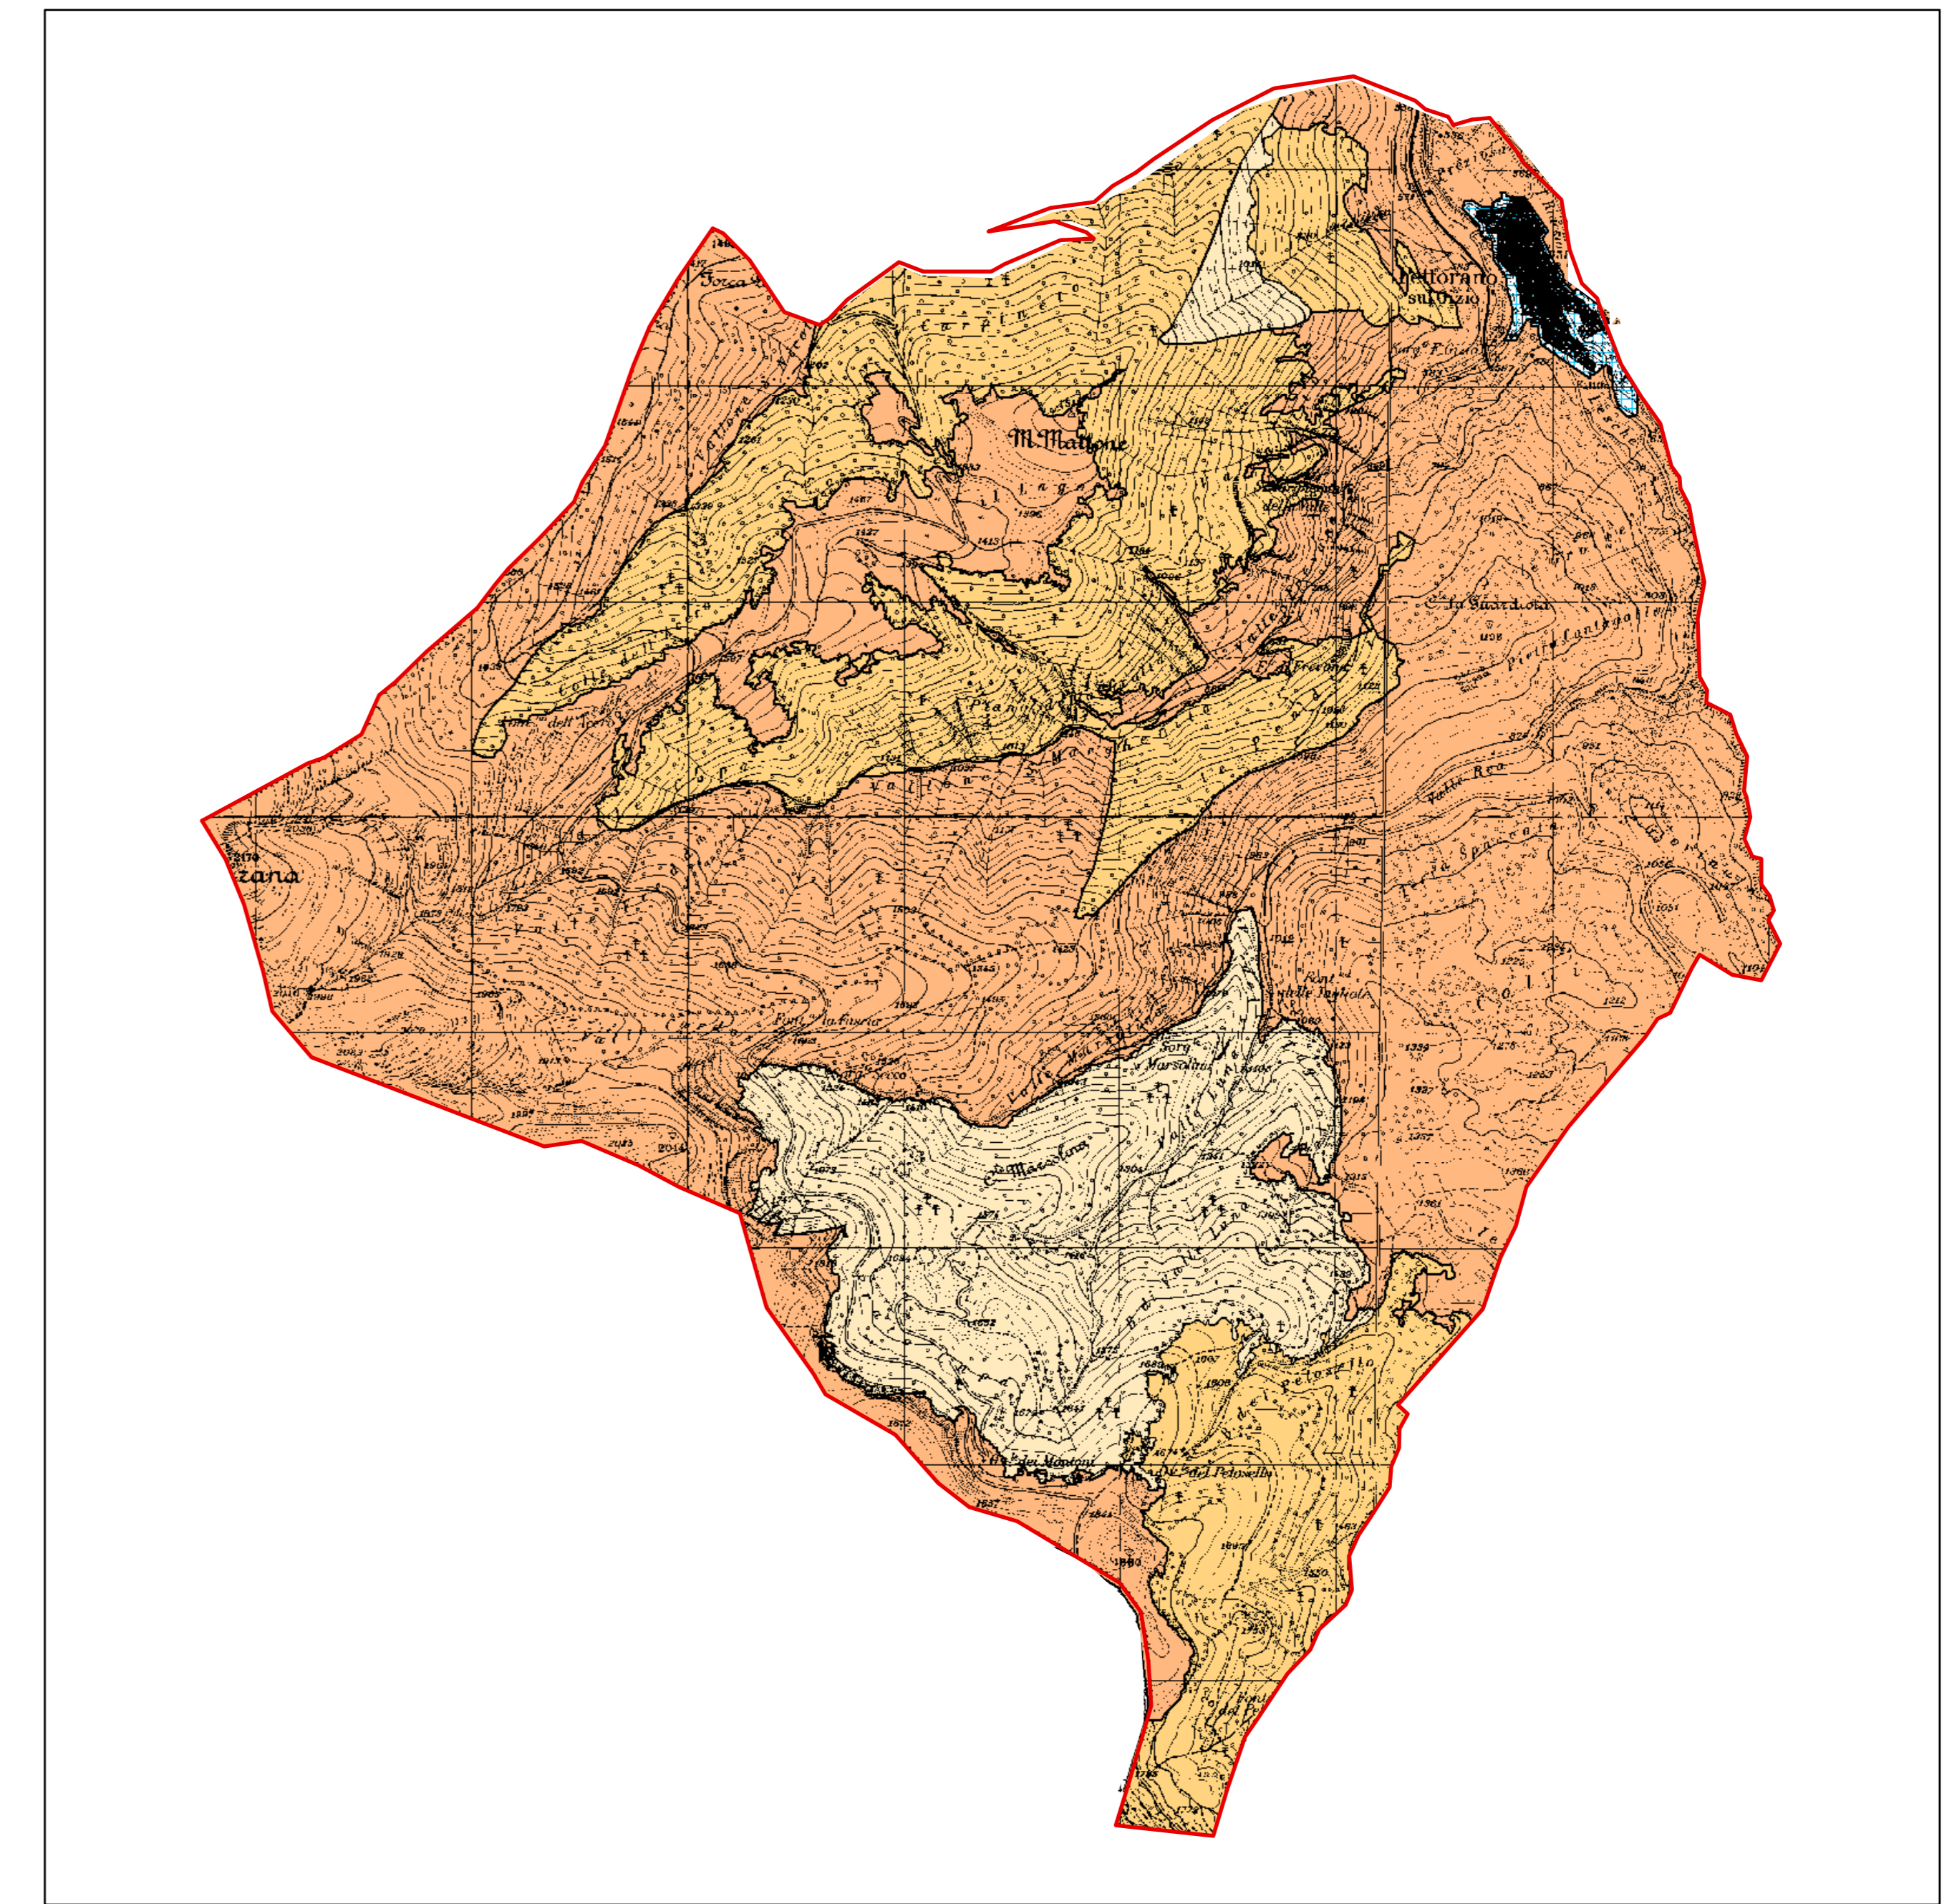

Carta rischio d'incendio